

# OK式 ザールシリーズ

OKZ



## 浸透柵 OKZシリーズ

抜群の浸透効率!  
有孔ヒューム管にくらべ  
約10倍の開孔率  
載荷重 (T-25) 対応可能!

## 浸透柵 OKZ-GRCシリーズ

軽い!! 強い!!  
GRCは、コンクリートの“重い”  
という常識を変えました。  
軽くて、強度があります。



販売元



つくろう、今日を。

TAKAMISAWA

# OK式浸透枮

## OKZ[GRC]シリーズ




線に合わせてタガネ又は、  
グラインダーで簡単切り  
取り!!高さ調整が容易に  
なりました。

◆高上げ枮◆

コンクリート蓋



鋳鉄蓋

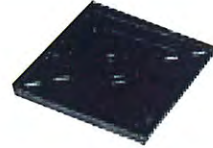

鋳鉄格子蓋




グレーチング蓋



### 施工例 (OKZ 300)


断面図

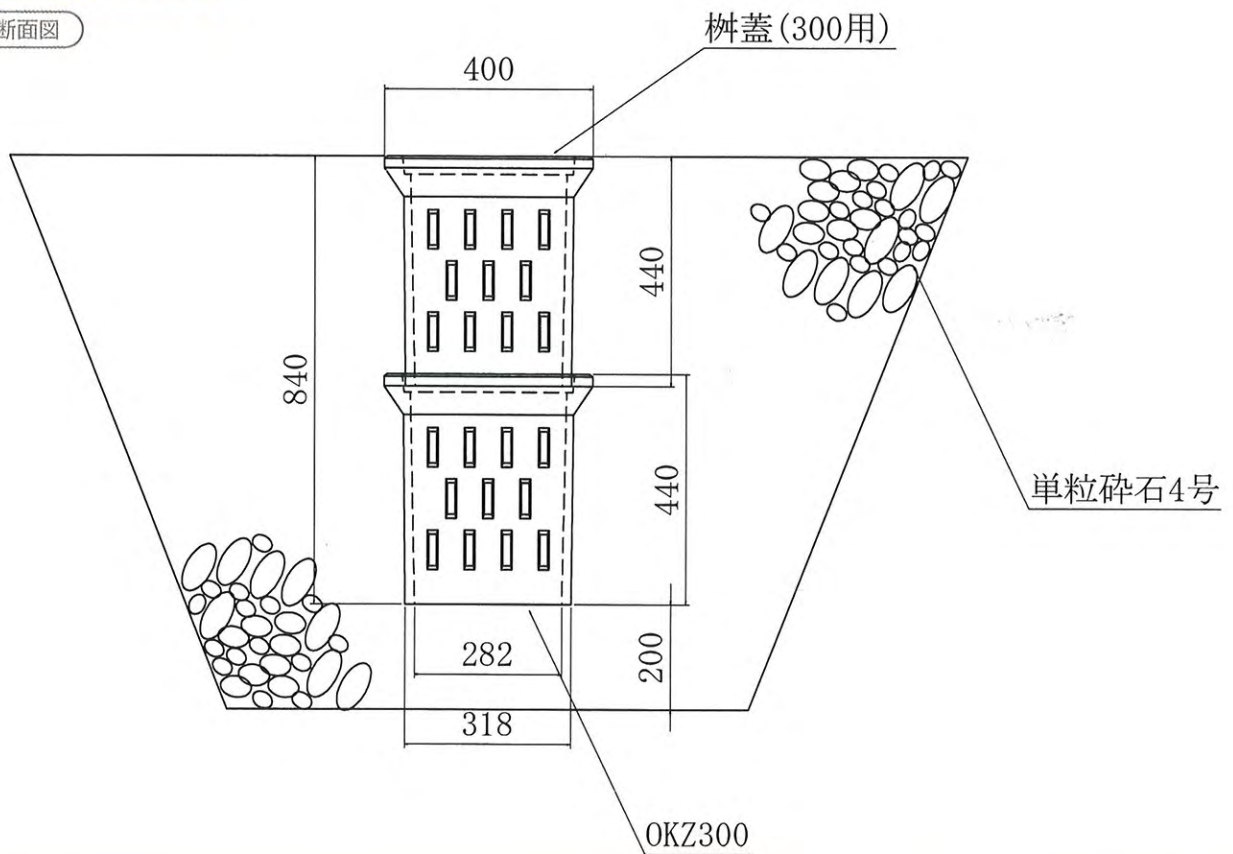

# OK式浸透柵


OKZ 600・900・1200・1500・2000 / 製品規格寸法

## OKZS / 上部

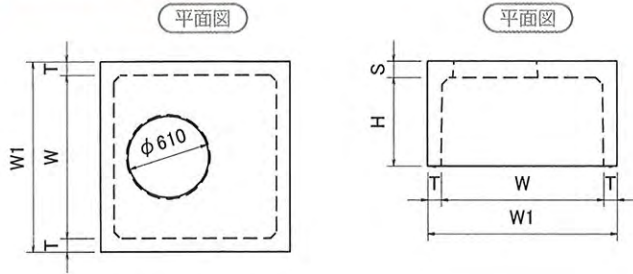


名称 OKZS	寸法(mm)				
	W	W1	T	S	H(参考重量kg)
600	600	720	60	80	150(206)/450(314)
900	900	1040	70	90	150(280)/450(452)
1200	1200	1400	100	120	250(855)/650(1374)
1500	1500	1800	120	170	250(1697)/700(2234)
2000	2000	2300	150	200	150(2952)

## OKZM / 中間

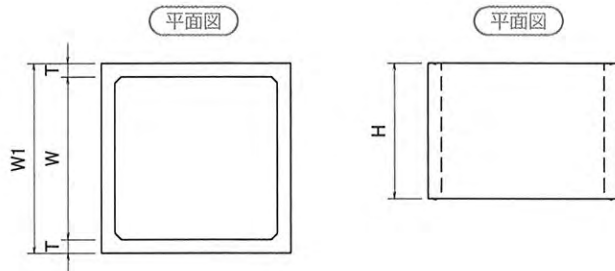


名称 OKZM	寸法(mm)				
	W	W1	T	H(参考重量kg)	
600	600	720	60	300(110)/1000(396)	
900	900	1040	70	1000(679)	
1200	1200	1400	100	1000(1300)	
1500	1500	1800	120	1000(2475)	
2000	2000	2300	150	1000(2800)	

## OKZ / 浸透

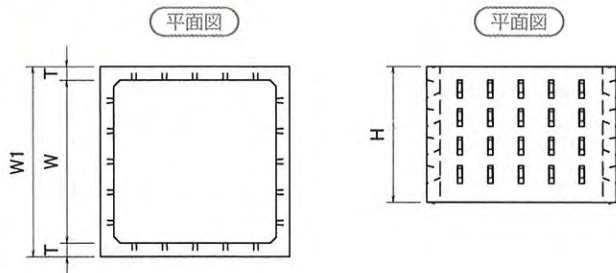

名称 OKZ	寸法(mm)				
	W	W1	T	H(参考重量kg)	
600	600	720	60	1000(390)	
900	900	1040	70	1000(570)	
1200	1200	1400	100	1000(1250)	
1500	1500	1800	120	1000(1900)	
2000	2000	2300	150	1000(2980)	

## OKZB / 底板

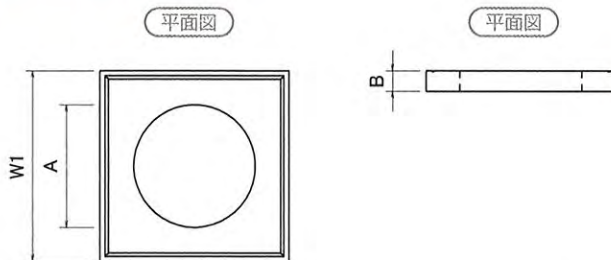


名称 OKZB	寸法(mm)				
	W	A	B	H(参考重量kg)	
600	720	φ450	80	(72)	
900	1040	φ600	110	(216)	
1200	1400	φ900	150	(431)	
1500	1800	φ1200	150	(675)	
2000	2300	φ1650	150	(1664)	



# OK式浸透枓

OKZ[GRC]シリーズ 300・360・450

OKZ-450(GRC)


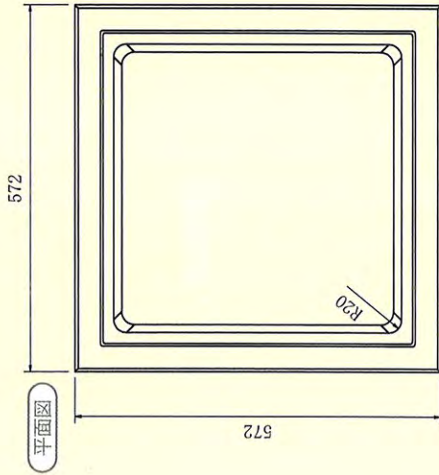


浸透孔詳細図

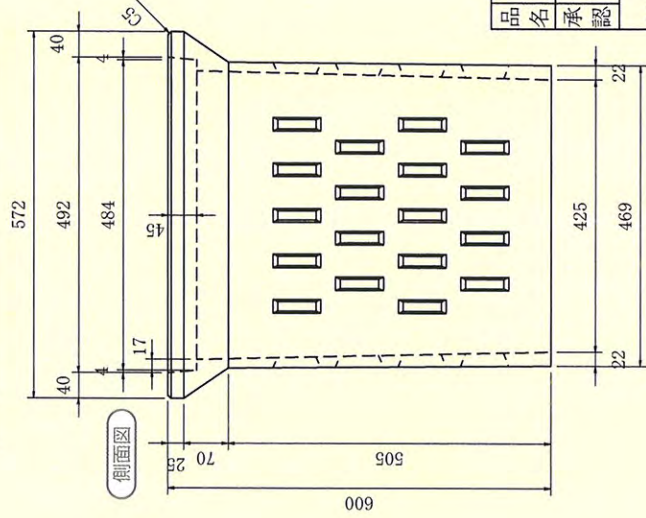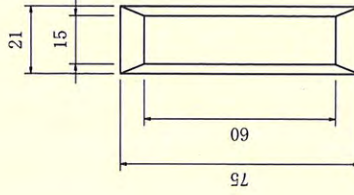



参考重量65 k g

OKZ-360(GRC)

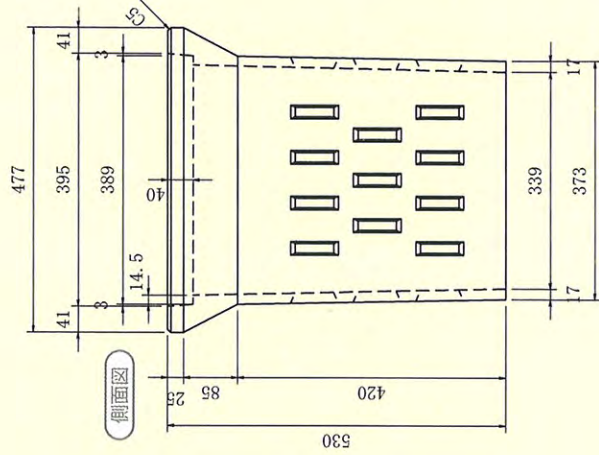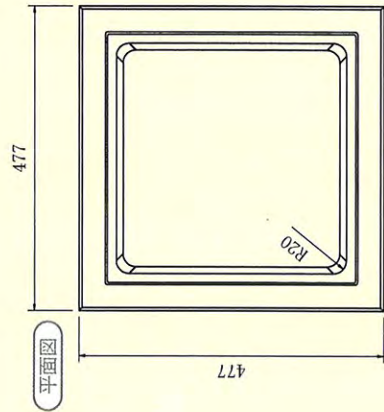

参考重量25 k g

OKZ-300(GRC)

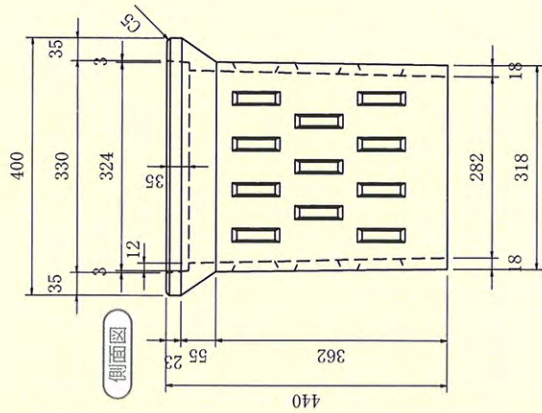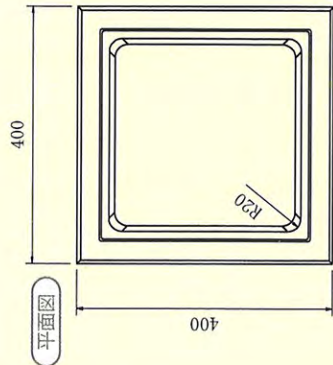

参考重量14 k g

品名	OK式浸透枓OKZ【GRC】 300・360・450			縮尺	1/10	番	OKZ303645
承認	検	図	設	計		図	
株式会社 オーク							

# OK式漫透枺

## OKZシリーズ



樹脂巻きステップ  
(インサートM12使用)



浸透穴開鑄鉄蓋



コンクリート巻き鑄鉄蓋



コンクリート巻き鑄鉄蓋舗装用



コンクリートスラブ付キャップ




調整リング (H=5~20cm)



※その他各種タイプ有ります。

### 施工例 (OKZ 1500)


断面図

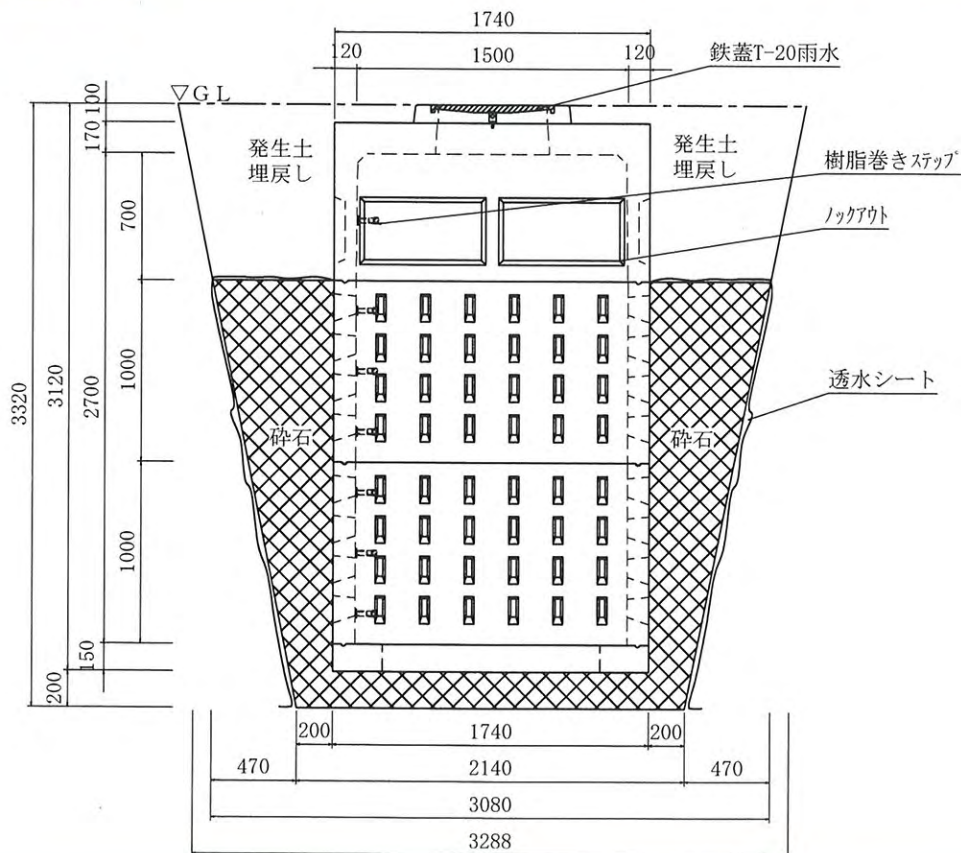


# OK式浸透枳

## OKZシリーズ(OKZ-600 組合せ図)


### OKZ-600 組合せ図

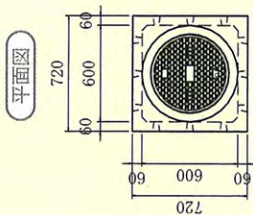


### 600-4480H

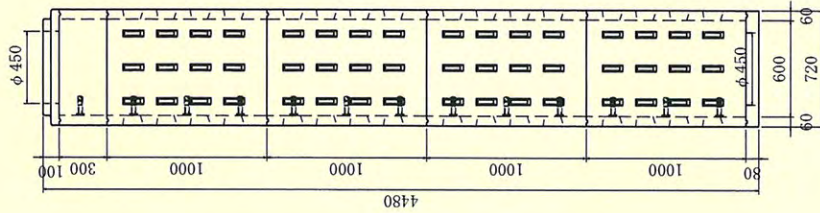


### 600-3480H

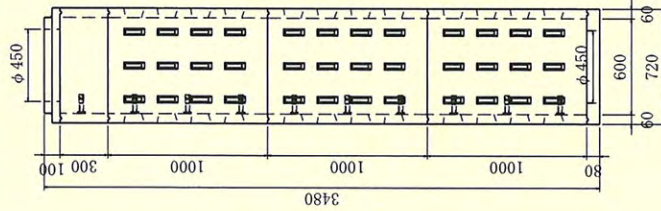

### 600-2480H

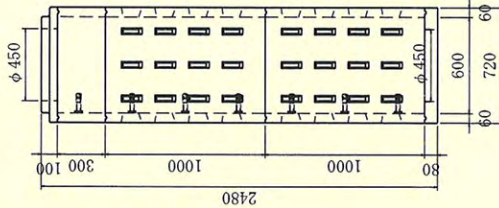

### 600-1480H

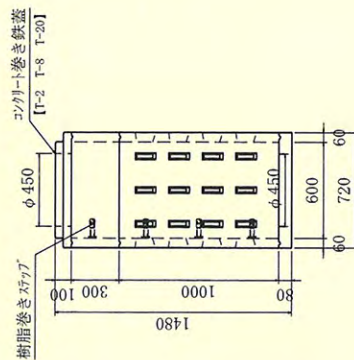


0. K式浸透枳 OKZ600 参考組合せ図			
品名	承認	設計	縮尺
			1/30
株式会社 オーイーケ			図番
			OKZ06


# OK式浸透枮

## OKZシリーズ(OKZ-900 組合せ図)


### OKZ-900 組合せ図

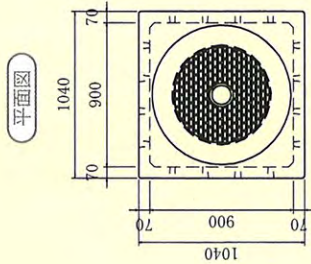


### 900-4750H

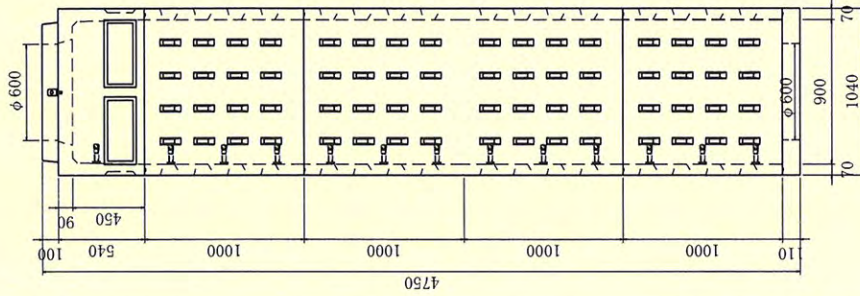


### 900-3750H

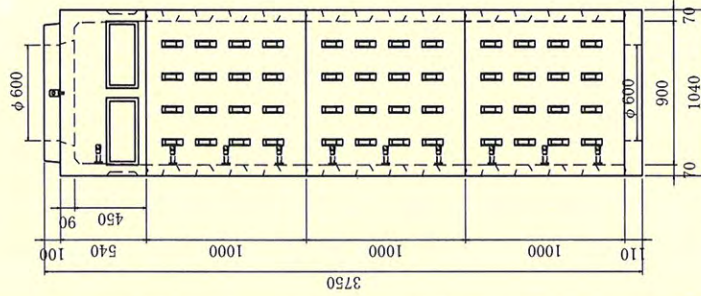


### 900-2750H

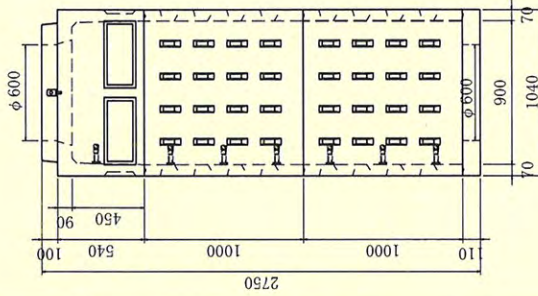


### 900-1750H

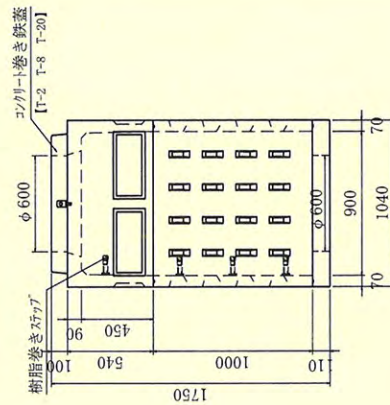


高さ調整リング H100

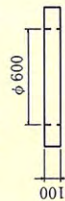


高さ調整リング H150

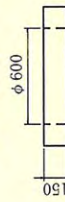


コンクリート巻き鉄蓋 (H100)

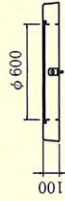

コンクリート巻き鉄蓋舗装用 (H100)

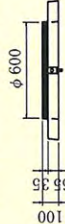

車道用鉄蓋 (H110)

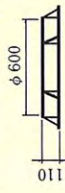

※その他の蓋も対応可能です。


O.K式浸透枮			
品名	OKZ900参考組合せ図		
承認	検図	設計	縮尺 1/30
株式会社 オーイーケ			図番 OKZ09

# OK式浸透枡


## OKZシリーズ(OKZ-1200 組合せ図)

### OKZ-1200 組合せ図


平面図

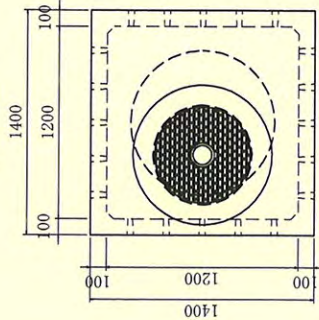


### 1200-2020H

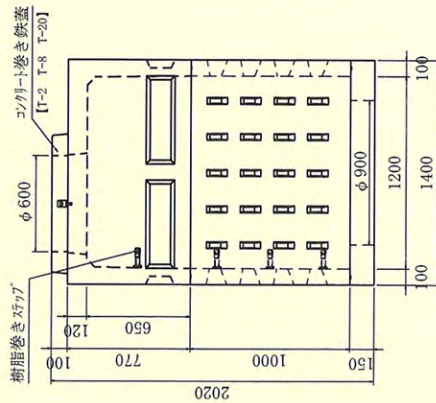


### 1200-3020H

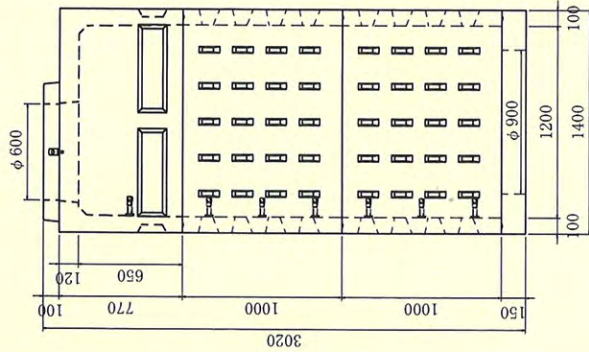


### 1200-4020H

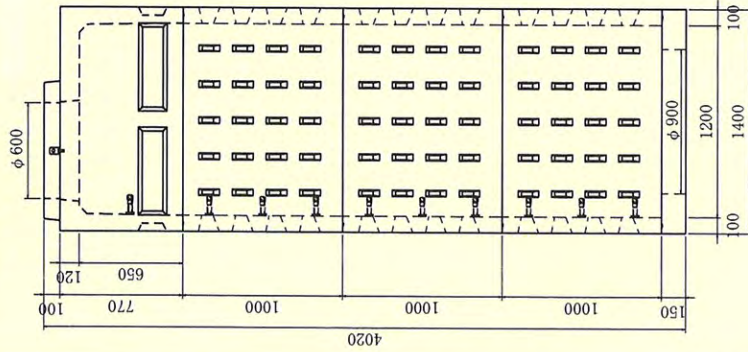


### 1200-5020H

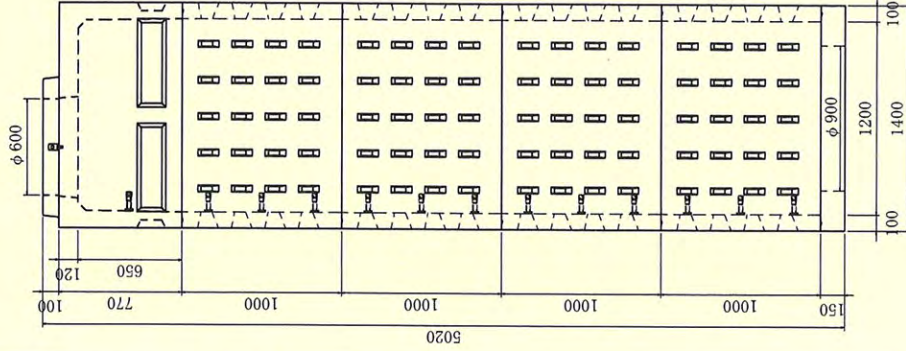


高さ調整リング H100

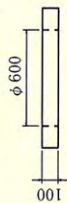


高さ調整リング H150

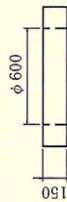


コンクリート巻き鉄蓋 (H100)

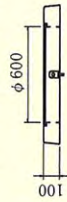

コンクリート巻き鉄蓋舗装用 (H100)

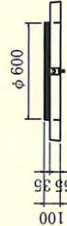

車道用鉄蓋 (H110)

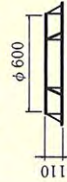


※その他の蓋も対応可能です。

品名	0. K式浸透枡 OKZ1200参考組合せ図		
承認	検図	設計	縮尺
			1/30
			図番
			OKZ12
株式会社 オーイケ			




### OKZ-1500 組合せ図


平面図

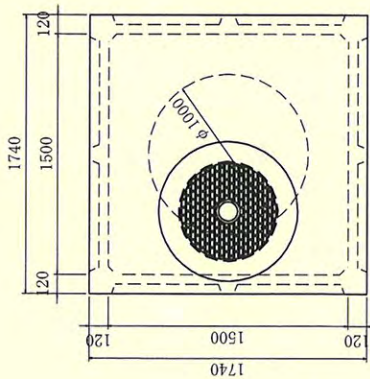


### 1500-5120H

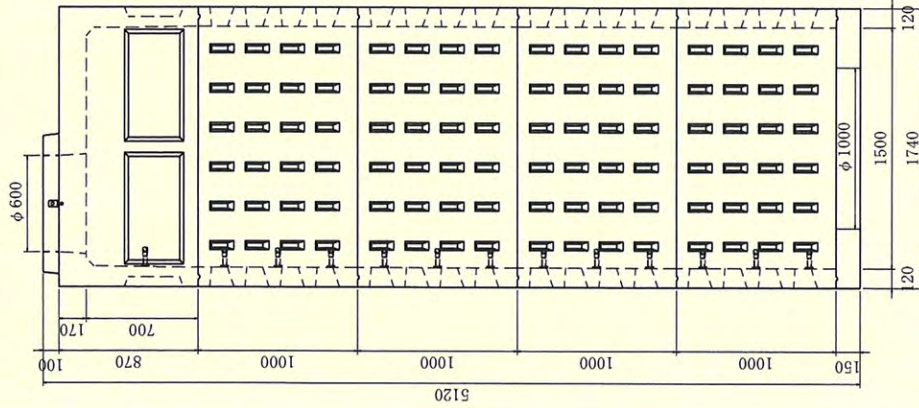


### 1500-4120H

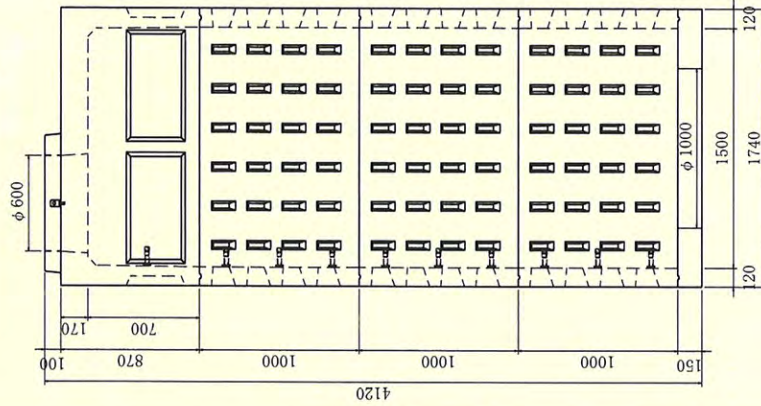

### 1500-3120H

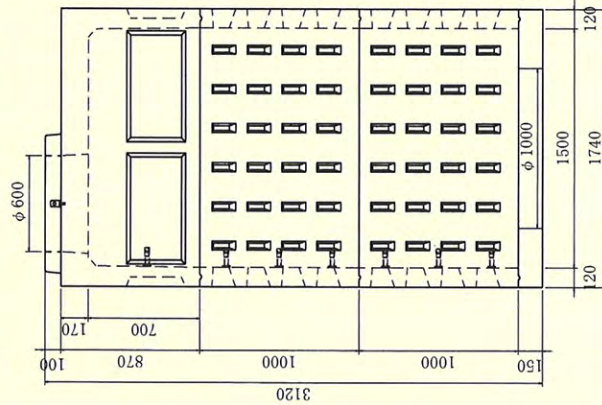


### 1500-2120H

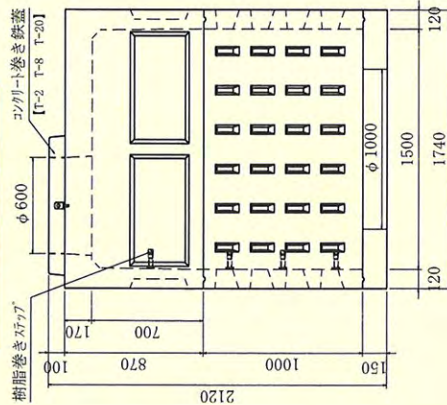


0. OK式浸透柵				縮尺	1/30
品名	OKZ1500参考組合せ図	検図	設計	図番	OKZ15
承認				株式会社 オーイーケ	


車道用鉄蓋 (H110)

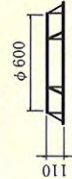


コンクリート巻き鉄蓋舗装用 (H100)

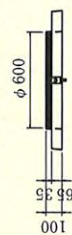


コンクリート巻き鉄蓋 (H100)

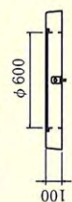

高さ調整リング H150

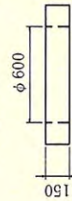

高さ調整リング H100

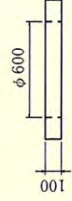


※その他の蓋も対応可能です。

# OK式浸透枳


## OKZシリーズ(OKZ-2000 組合せ図)

### OKZ-2000 組合せ図


平面図 (コンクリート巻鋼鉄蓋)

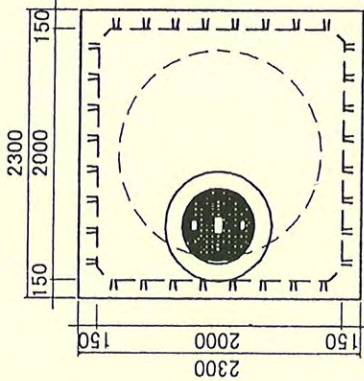


### 2000-2750H

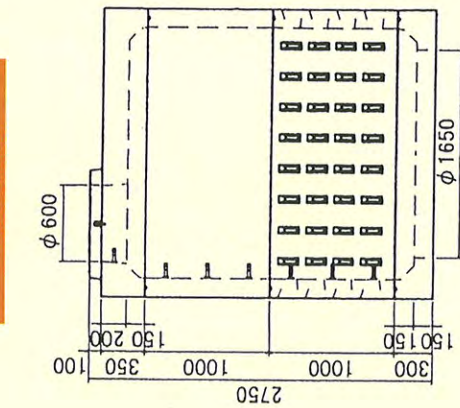


### 2000-3350H

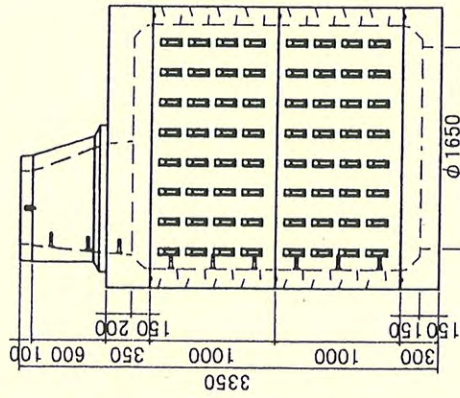

### 2000-4360H

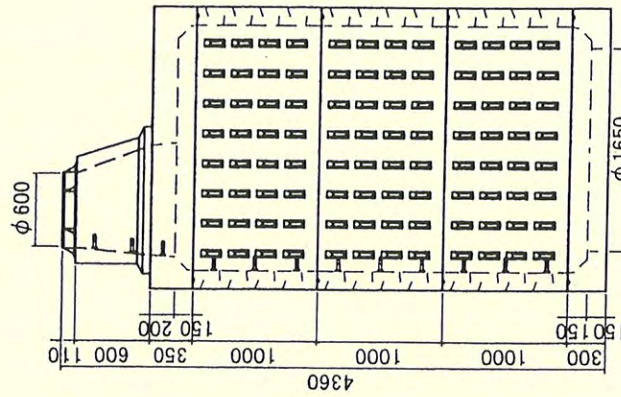


### 2000-5660H

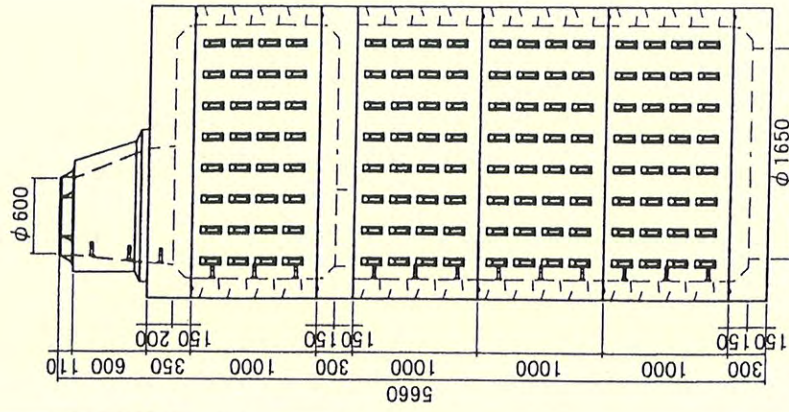


0. OK式浸透枳			
OKZ2000参考組合せ図			
品名	検図	設計	縮尺
承認			1/30
株式会社 オーイーケ			図番
			OKZ20


# 部品及び構成

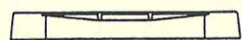

コンクリート巻鉄蓋

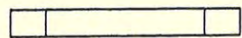


高さ調整リング

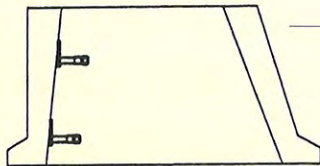


斜壁／OKPMS



樹脂巻Rステップ

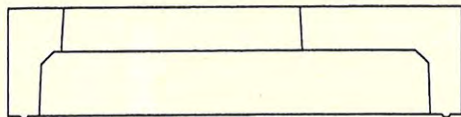


上部／OKZS

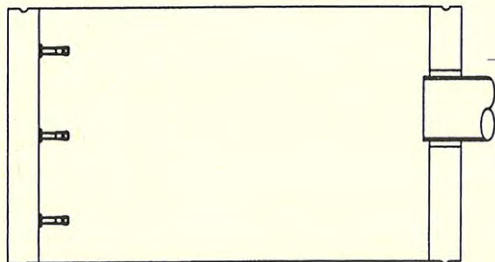

中間部／OKZM


穴加工

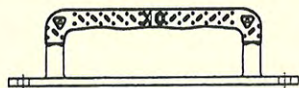


樹脂巻ステップ




ゴミ受けプレート／OKDP

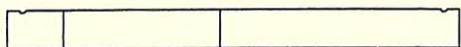

仕切り版／OKZB

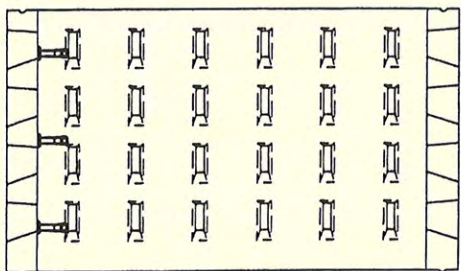

浸透部／OKZ

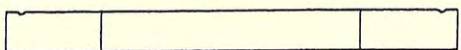

底版／OKZB



透水シート

製造元



株式会社 オーイケ

〒390-1301 長野県東筑摩郡山形村54-1  
TEL 0263-98-2238 FAX 0263-98-3804

お問い合わせ

■インフラセグメント本部	〒381-0001 長野県長野市赤沼柳橋2276-2	TEL.026-296-9003	FAX.026-296-3532
■資材営業課	〒381-0001 長野県長野市赤沼柳橋2276-2	TEL.026-262-1544	FAX.026-262-1545
■北信営業所	〒381-0001 長野県長野市赤沼柳橋2276-2	TEL.026-262-1544	FAX.026-262-1545
■東信営業所	〒386-0004 長野県上田市殿城3726-1	TEL.0268-26-1722	FAX.0268-26-1070
■中信営業所	〒390-1131 長野県松本市今井6960-1	TEL.0263-88-9411	FAX.0263-88-9410
■南信営業所	〒399-4301 長野県上伊那郡宮田村5450-22	TEL.0265-85-3061	FAX.0265-85-4586
■関東営業所	〒362-0072 埼玉県上尾市中妻4-2-2ウエルズ上尾	TEL.048-783-3346	FAX.048-783-3347



つくろう、今日を。

TAKAMISAWA

HP / <https://www.precast-takamisawa.com/>  
E-mail / [info@precast-takamisawa.com](mailto:info@precast-takamisawa.com)

ホームページ

