


ネクストーン 1.0

自立式 1割勾配用大型ブロック

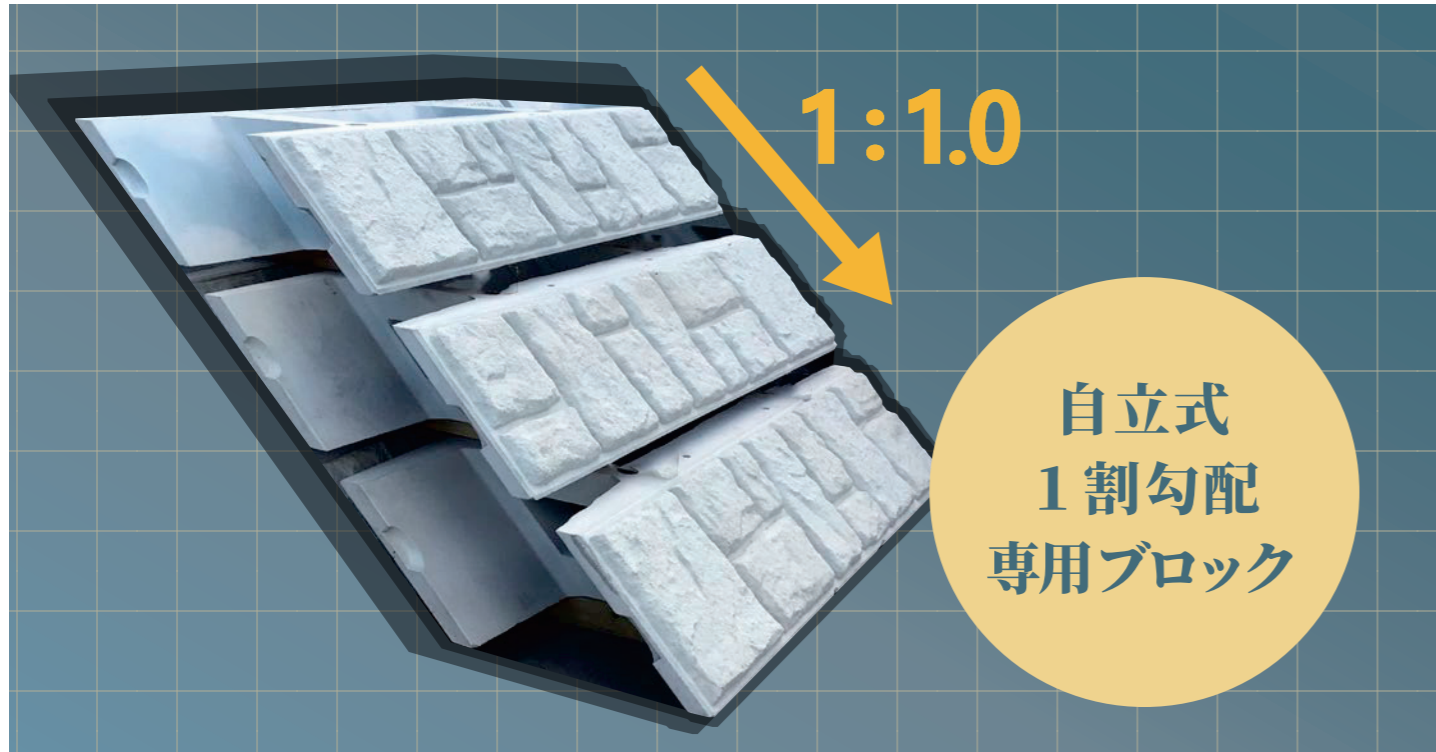


特長

1. 自立式だから安全かつ簡単に設置


従来ブロックでは、1割の勾配積ではブロックが後ろに倒れてきてしまうため、サポート材を設置する必要がありました。

ネクストーン1.0は1割勾配に対し水平積で自立するためサポート材が不要。更に、勾配吊りで設置が可能のため、安全かつ簡単に施工を行えます。

従来ブロック
サポート材が無いと
後ろに転んでしまう

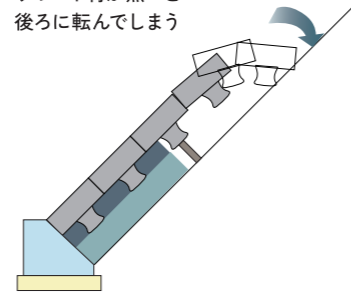

ネクストーン1.0
水平設置&自立するから
安全で簡単

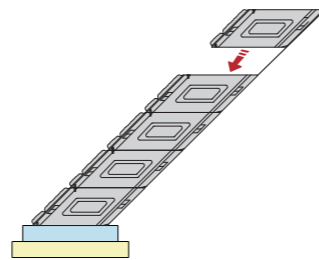


2. 抜き型枠不要で施工性に優れます

法面勾配が1割の場合、胴込めコンクリートが打設しづらく、背面型枠も抜きづらくなってしまいます。

ネクストーン1.0は背面板が一体なので抜き型枠が必要ありません。またブロックサイズも1.0m²/個と大型なため施工性に優れます。


勾配吊り
可能なため
施工性に優れます

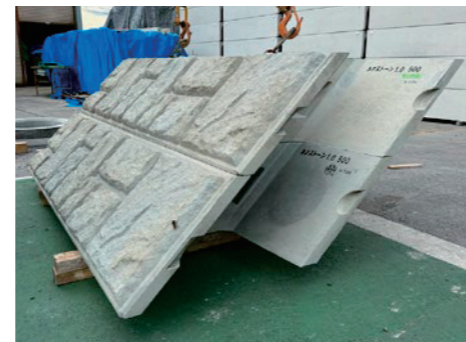


ネクストーン1.0製品写真(2個設置)▶

製品規格・寸法表


平面図

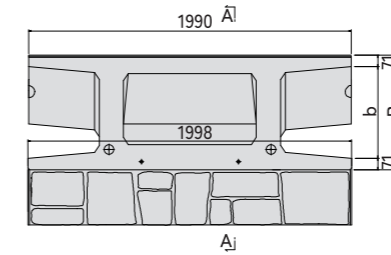


側面図

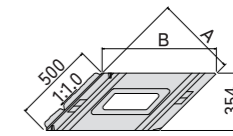

A-A断面図

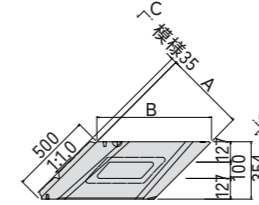


C-C矢視図

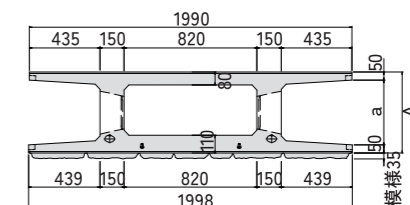


単位 mm

呼び名	A	a	B	b	参考重量 (kg)	胴込めコンクリート量 (m ³ /本)
500型	500	400	707	565	483	0.3216
600型	600	500	849	707	515	0.4129
700型	700	600	990	848	535	0.5035


前面図

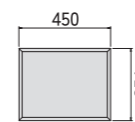


側面図

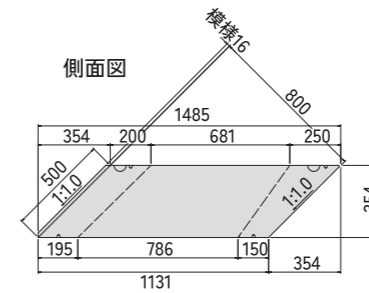

平面図

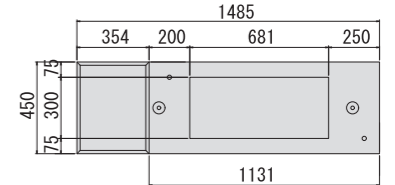

参考断面図

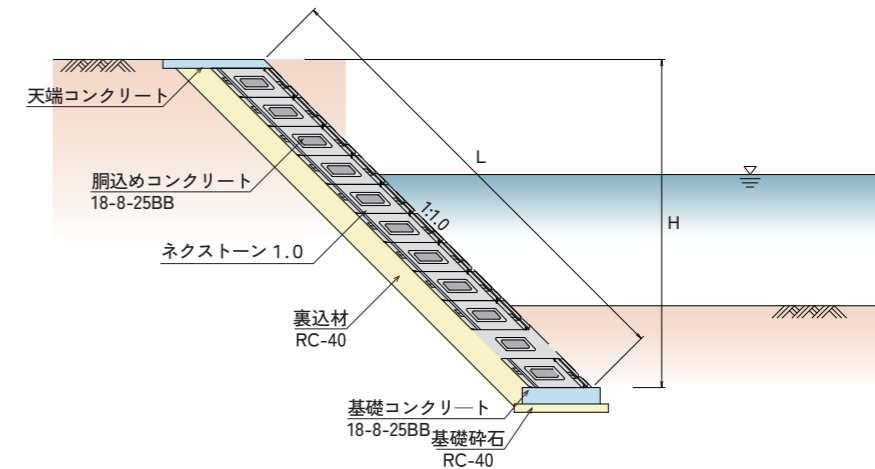

お問い合わせ

■インフラセグメント本部	〒381-0001 長野県長野市赤沼柳橋2276-2	TEL.026-296-9003	FAX.026-296-3532
■資材営業課	〒381-0001 長野県長野市赤沼柳橋2276-2	TEL.026-262-1544	FAX.026-262-1545
■北信営業所	〒381-0001 長野県長野市赤沼柳橋2276-2	TEL.026-262-1544	FAX.026-262-1545
■東信営業所	〒386-0004 長野県上田市殿城3726-1	TEL.0268-26-1722	FAX.0268-26-1070
■中信営業所	〒390-1131 長野県松本市今井6960-1	TEL.0263-88-9411	FAX.0263-88-9410
■南信営業所	〒399-4301 長野県上伊那郡宮田村5450-22	TEL.0265-85-3061	FAX.0265-85-4586
■関東営業所	〒362-0072 埼玉県上尾市中妻4-2-2ウエルズ上尾	TEL.048-783-3346	FAX.048-783-3347



HP / <https://www.precast-takamisawa.com/>
E-mail / info@precast-takamisawa.com

